



Verklaring



- Rijbaan van asfaltverharding
- Trottoirs van grijze betontegels 300x300mm
- Parkeerplaatsen van rode en zwarte betonstraatstenen keifmaat
- Inritten van grijze betonstraatstenen keifmaat
- Openbaar groen
- Golfterrein
- Perceelsgrens
- Bebouwingsvlakken
- Bouwkavels
- Nader in te delen kavelgronden
- Planwater
- Geluidsscherm

De plaatsbepaling voor verdeel- en schakelkasten en lichtmasten geschiedt in het werk.

De plaatsbepaling van bomen, parkeerplaatsen en inritten in Everloo zijn indicatief weergegeven en worden in het werk bepaald.

De inrichting van het openbaar gebied en de bijbehorende voorzieningen kunnen wijzigen.

Woning en woningsfeer op kavel afhankelijk van keuze koper. Positionering woning wordt door aannemer in werk bepaald en zijn afhankelijk van de bestemmingsplanregels.

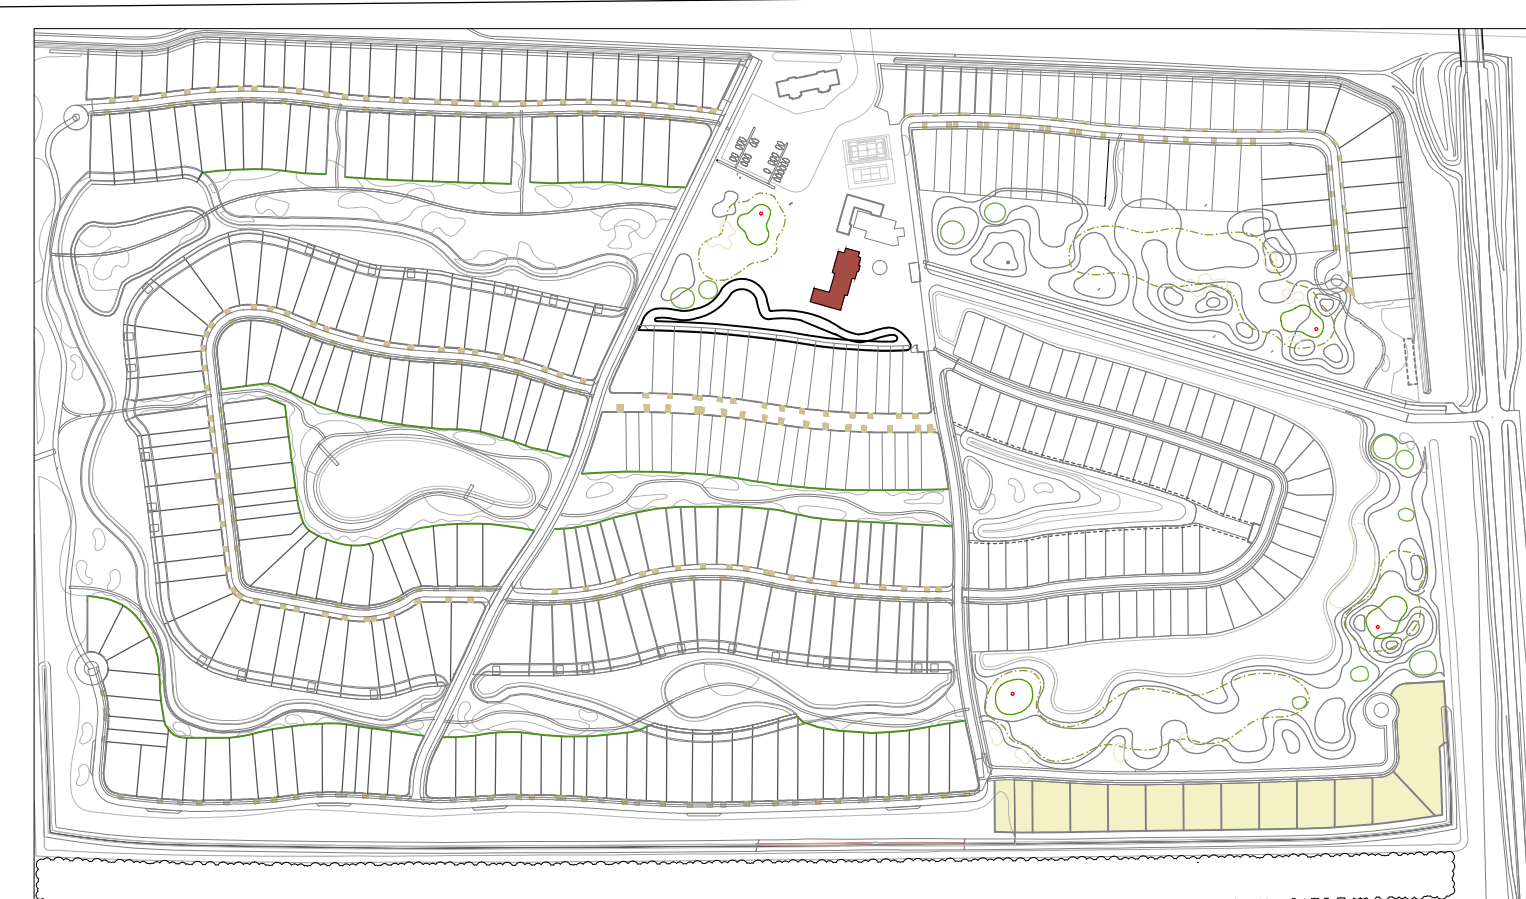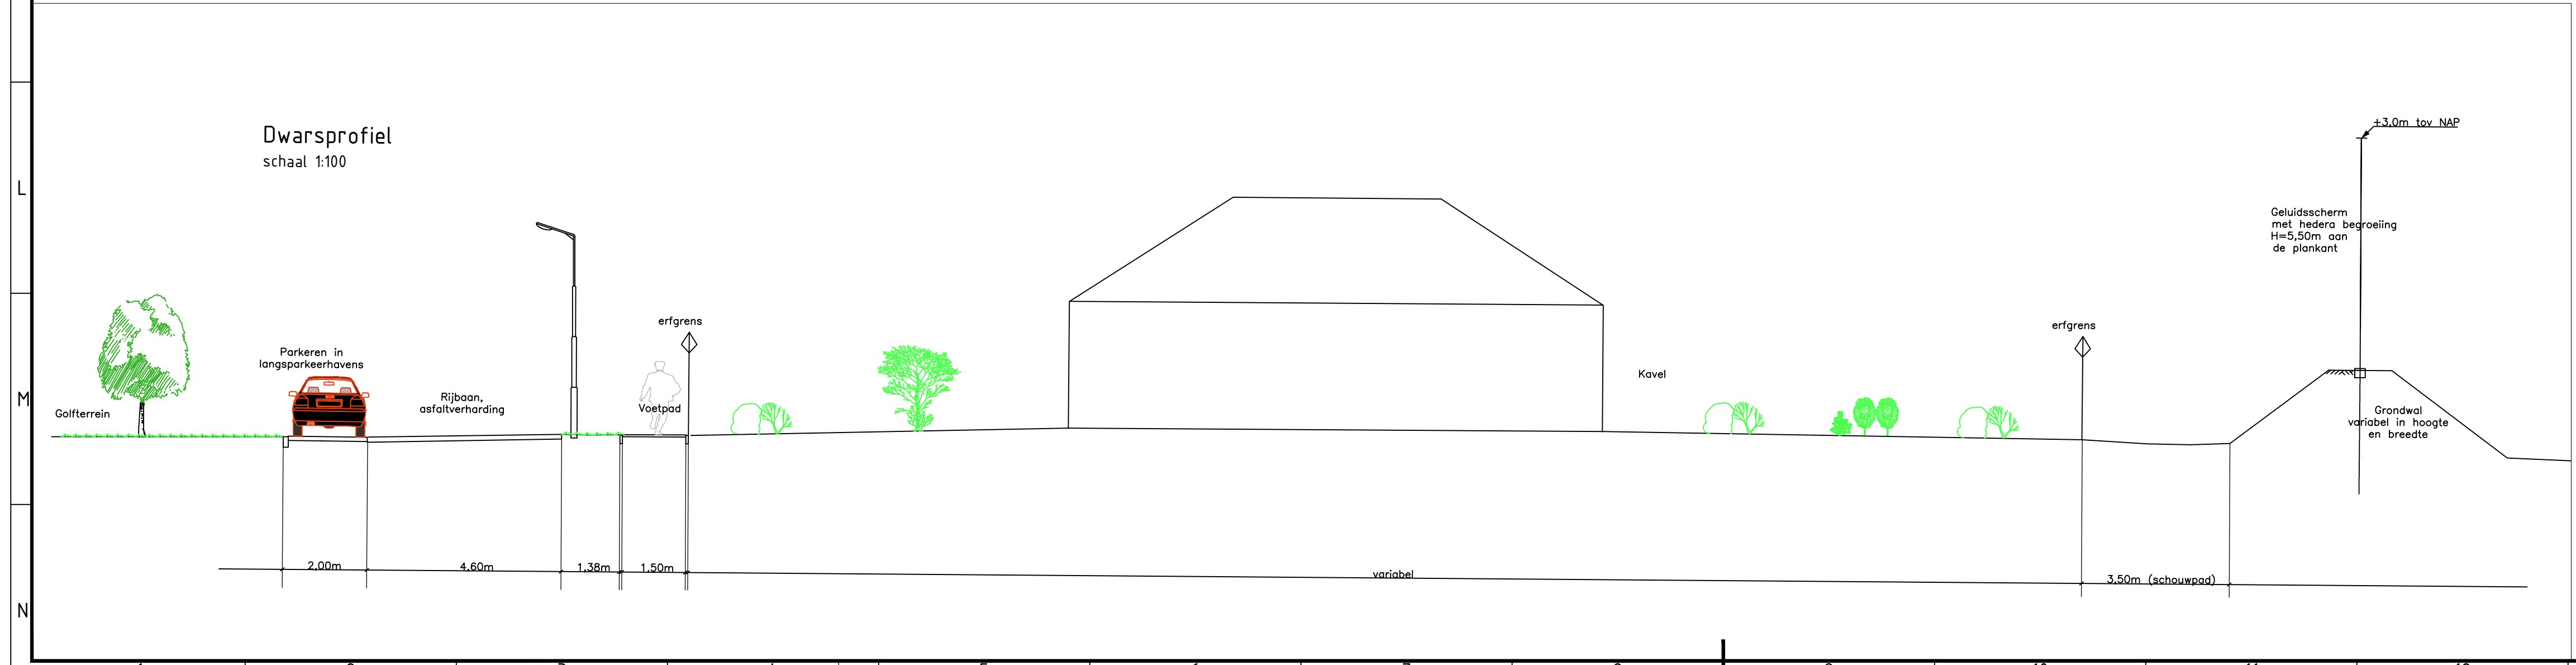

DEFINITIEF

Project	Buitenhof Lelystad		Werknummer	14017048	Wijziging 5
Onderscheff	Buitenhof projectontwikkeling V.O.F.		Datum	18-01-21	Wijziging 4
Schaal	1:500		Schaal	1:500	Wijziging 3
Formaat	A1		Formaat	A1	Wijziging 2
Gezien	AS		Gezien	AS	Wijziging 1
Accoord			Accoord		Verkeerssituatie gewijzigd
Tekeningsnummer			14017048-S09c		
Bestandsnaam: Kavelkaart Buitenhof-istad.dwg			Plottedatum: 08/11/2021		

Plegt-Vos Infra & Milieu Postbus 56, 7550 AB Hengelo Tel. 074-2415544